


## Wasserversorgung Arth - Hydraulisches Schema

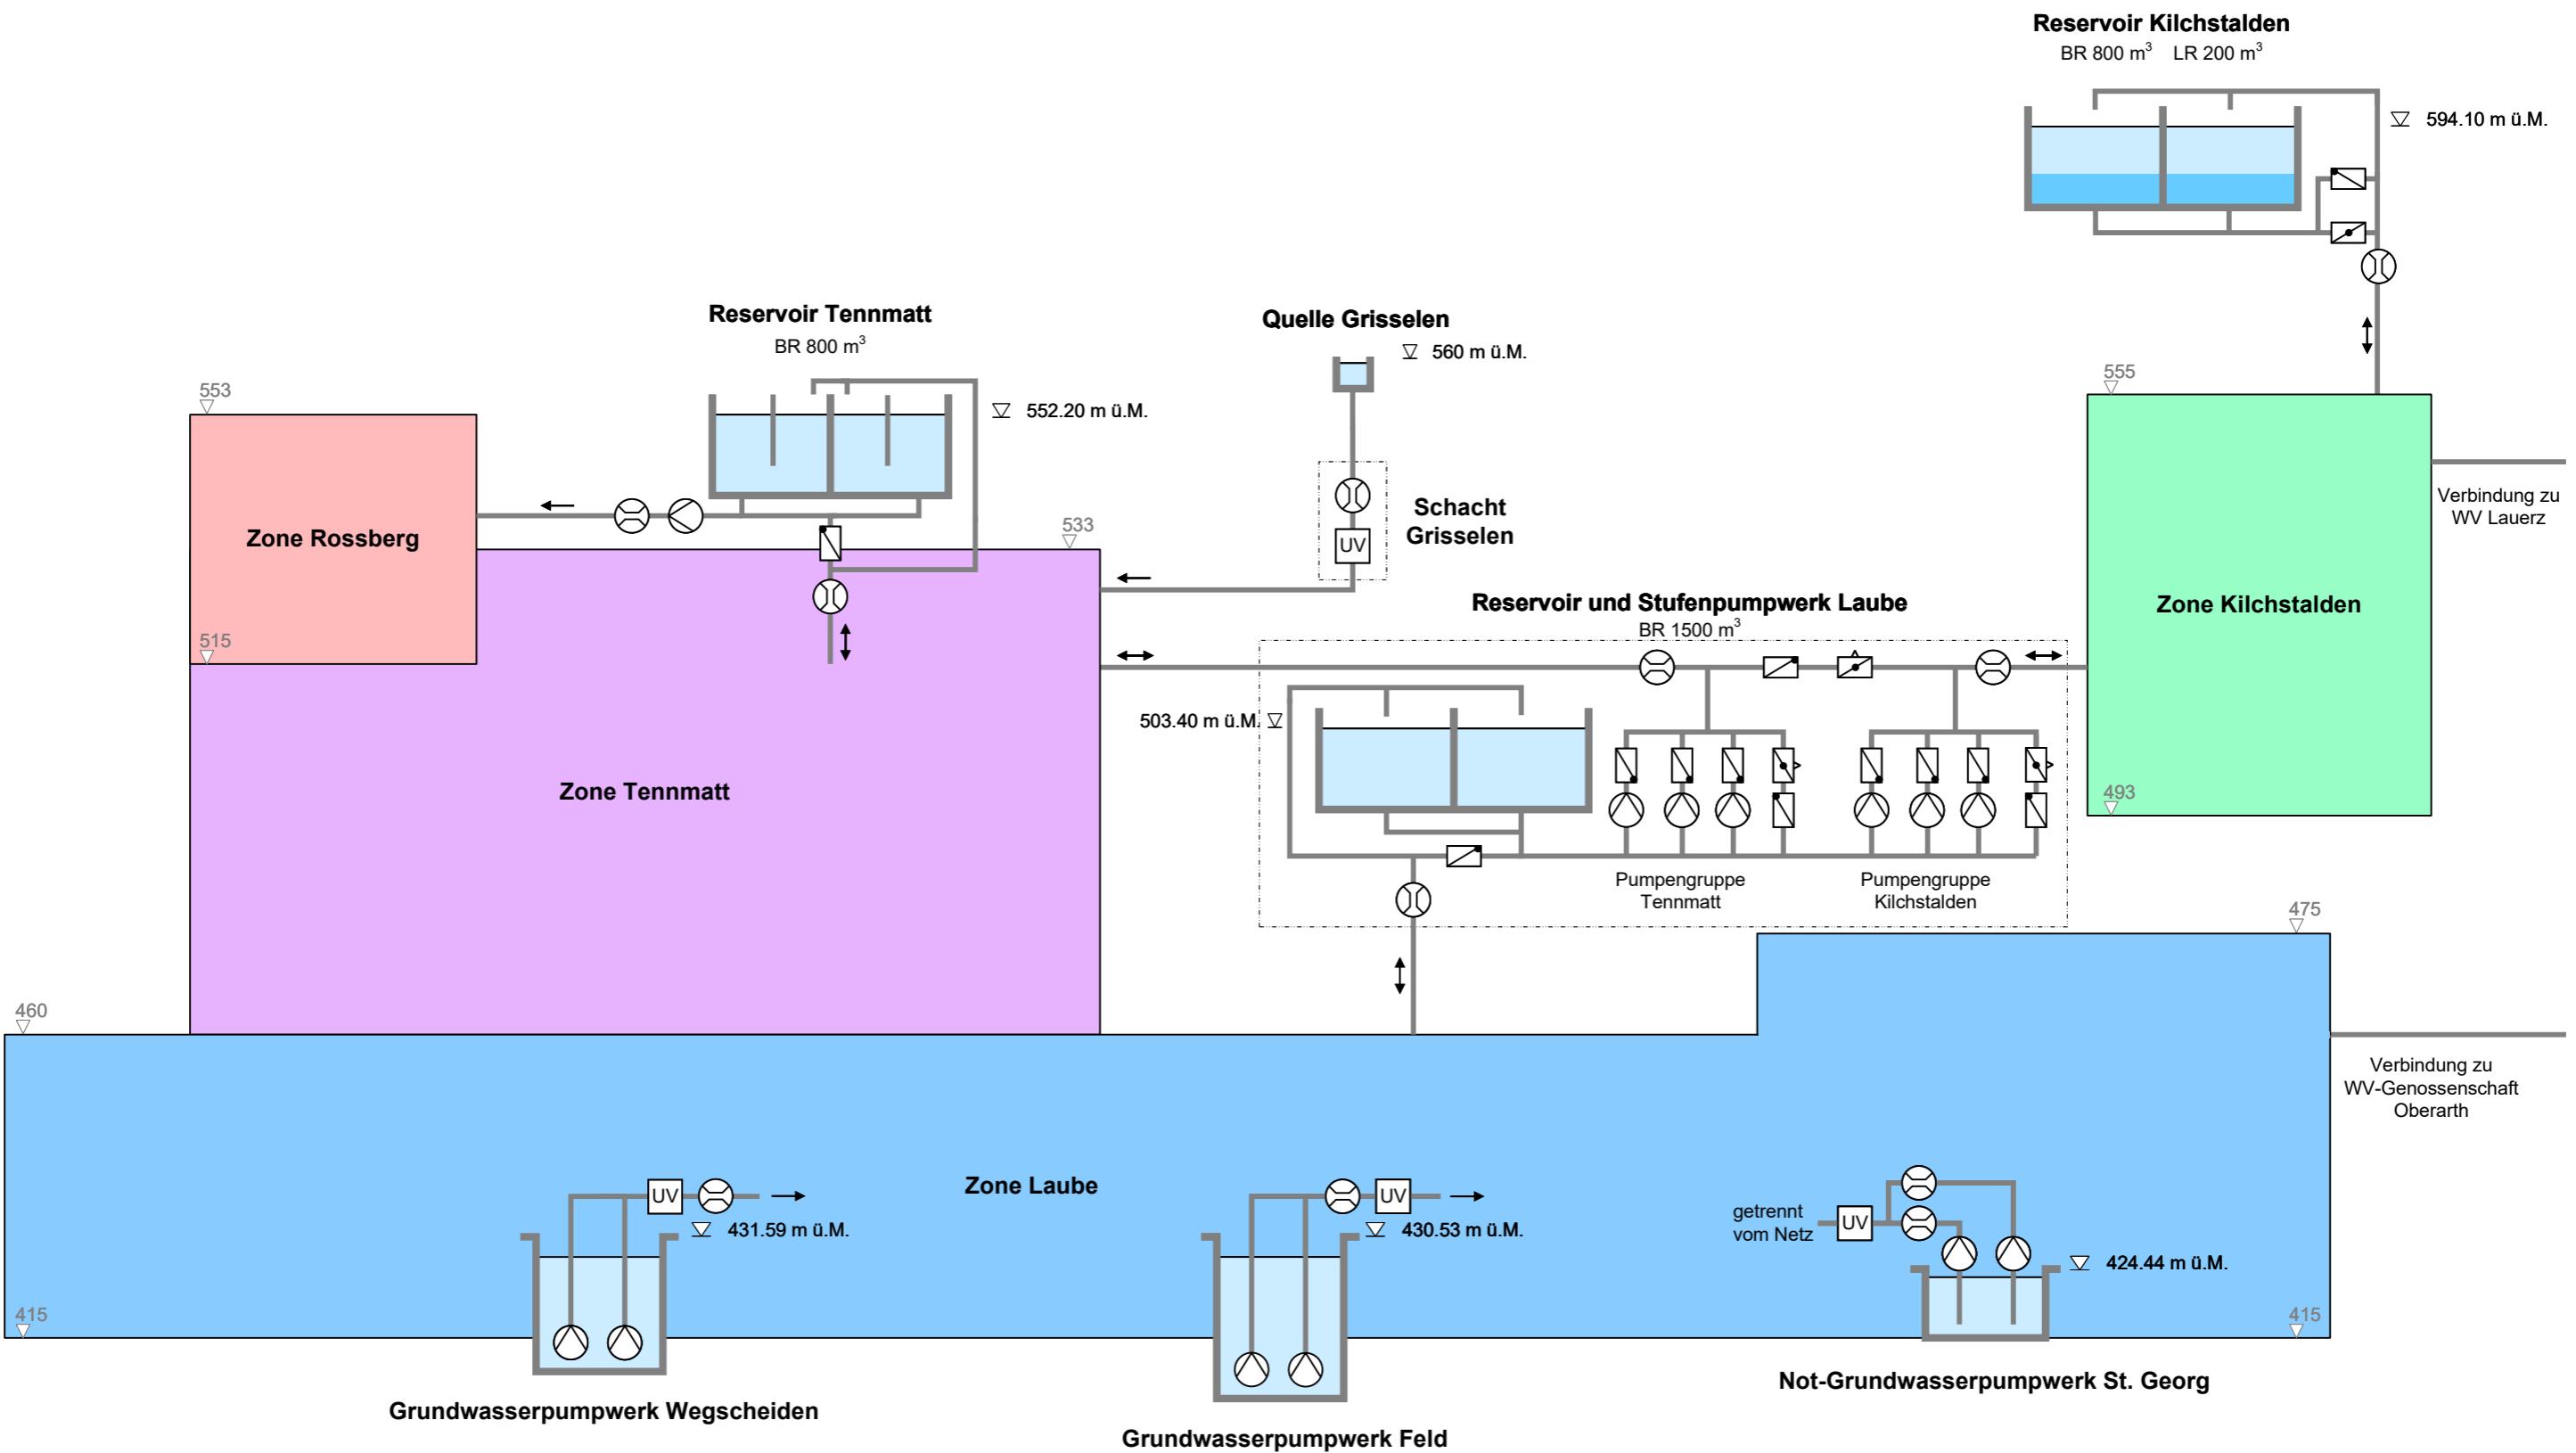

### Legende:

- |    |                    |  |                  |    |                     |
|----|--------------------|--|------------------|----|---------------------|
|    | Pumpe              |  | Rückschlagklappe |    | UV-Entkeimung       |
|    | Durchflussmesser   |  | Klappe gesteuert | BR | Brauchwasserreserve |
| LR | Löschwasserreserve |  |                  |    |                     |