


Wasserversorgung Arth

Hydraulisches Schema

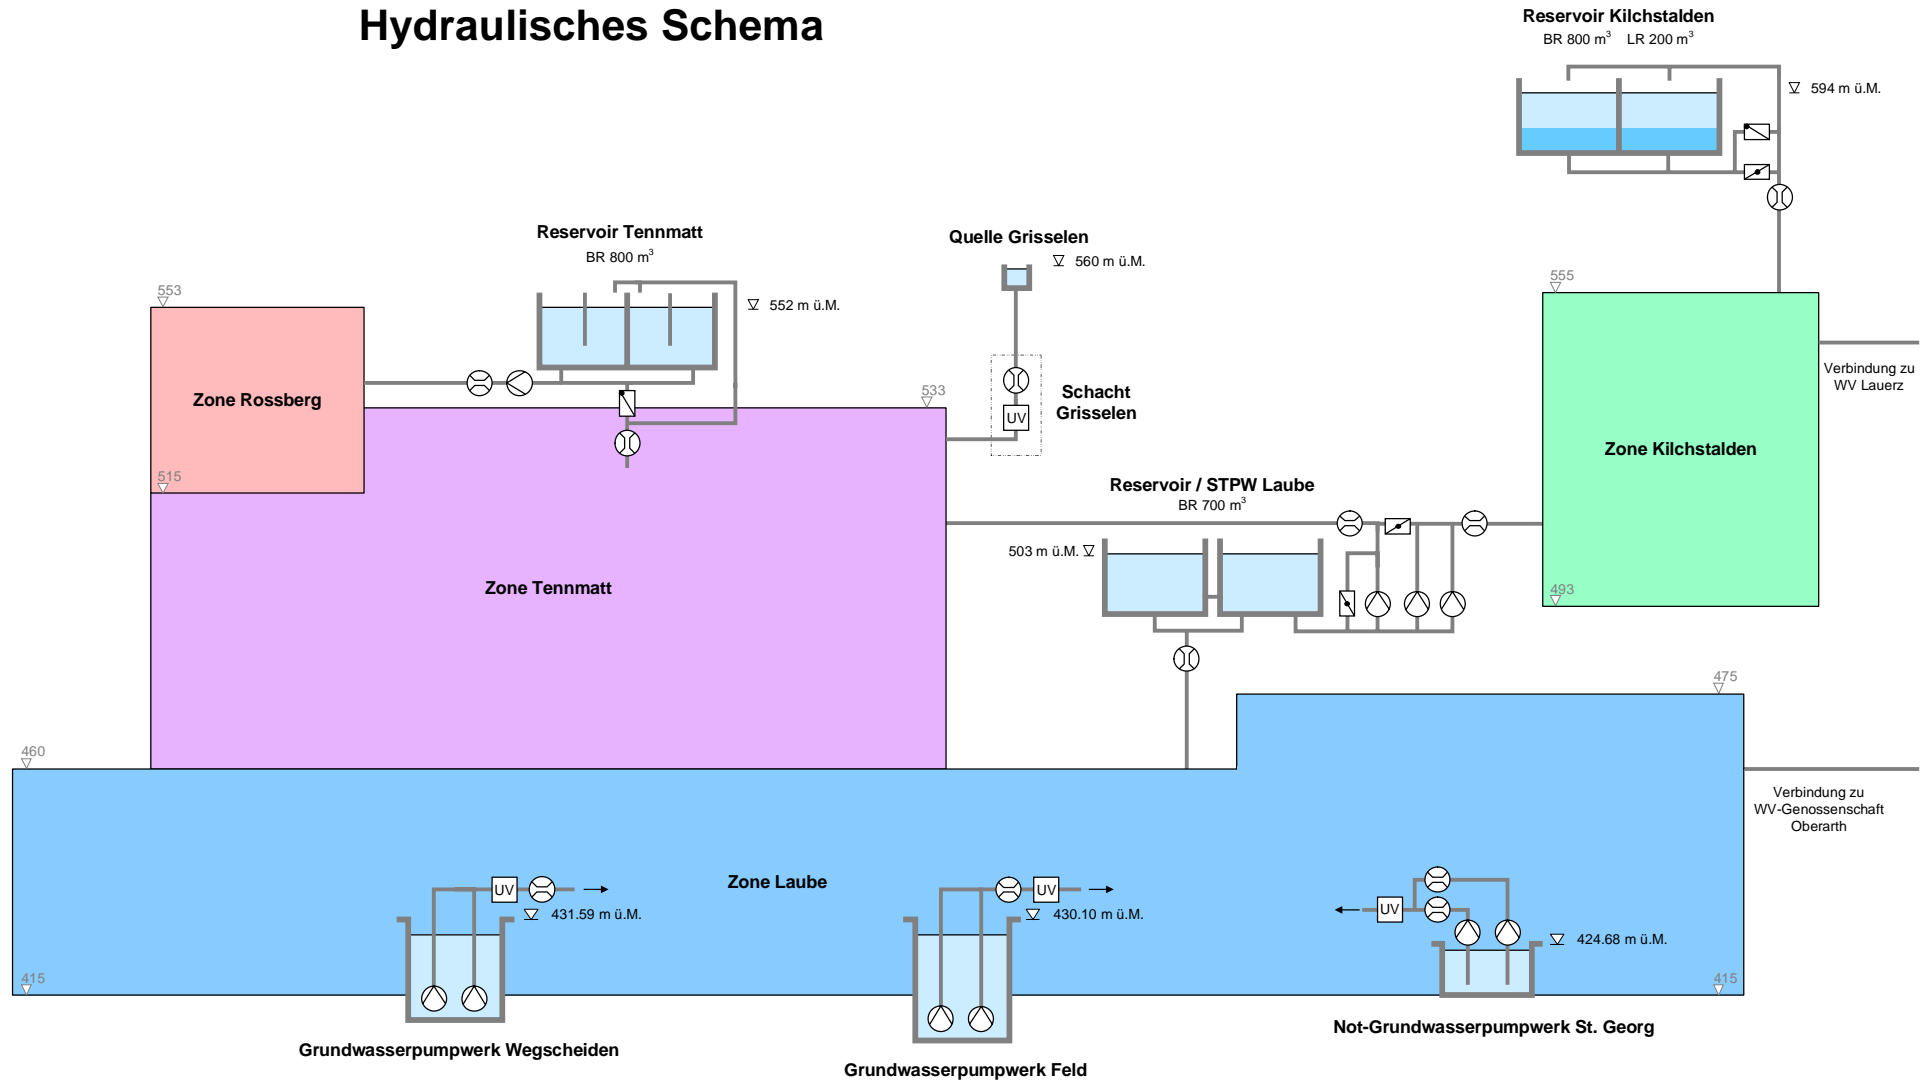

Legende:

- | | | | |
|--|--|----|---------------------|
| | | | UV-Entkeimung |
| | | BR | Brauchwasserreserve |
| | | LR | Löschwasserreserve |